


SCHEMATICKÝ PŮDORYS

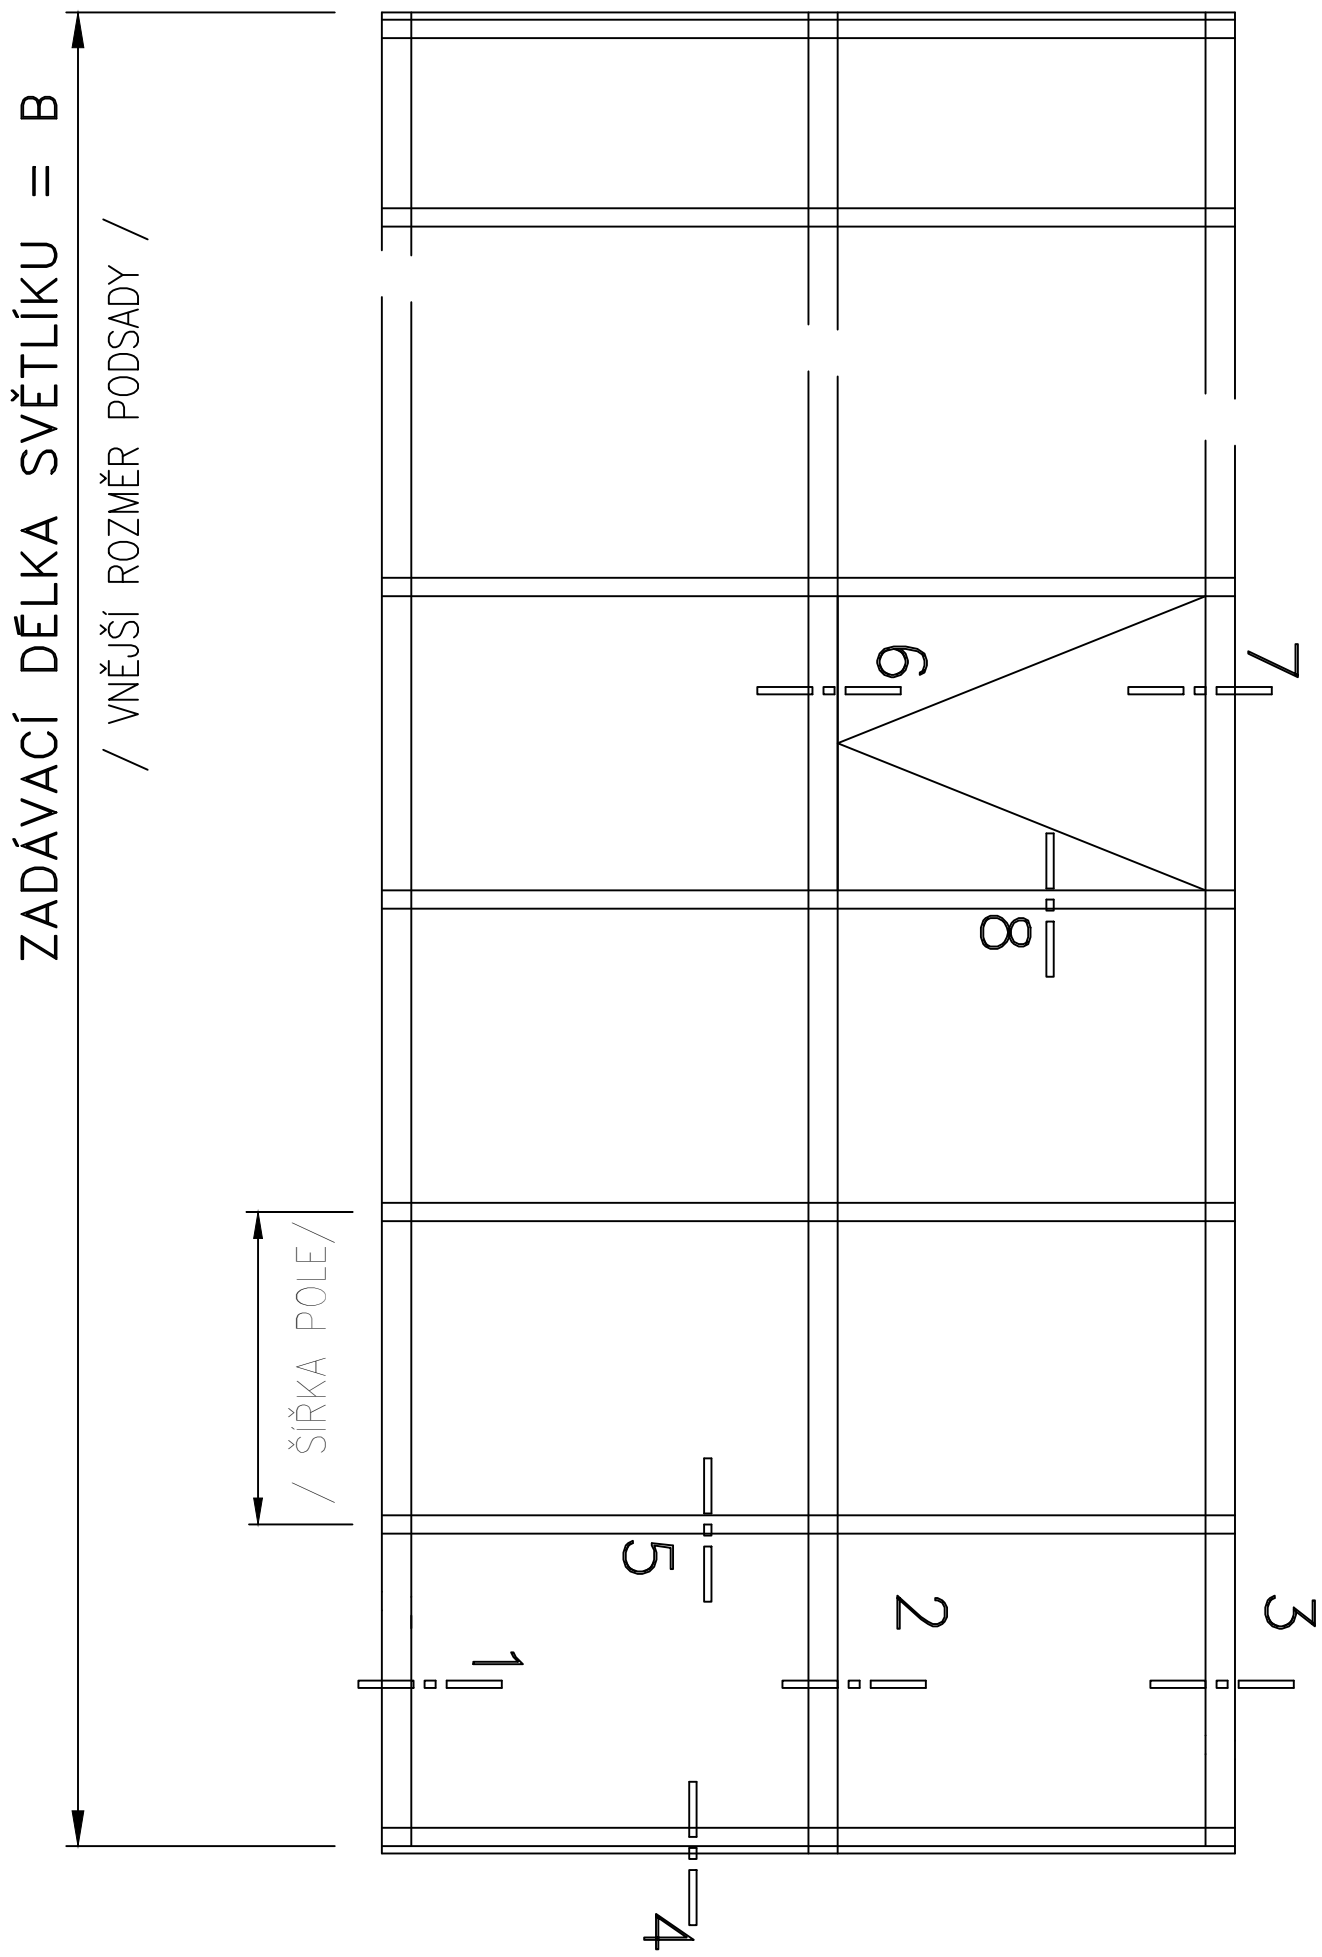

BEDOXSKY
— Light for better life —

Vinohradská 2165/48, 120 00 Praha 2

KRESLIL: Pavel Honsa

DATUM: 24.09.2018

tel/fax: +420 733 383 088

bedoxsky@bedoxsky.cz

PROJEKT

PULTOVÝ PÁSOVÝ SVĚTLÍK SKYTECH:ST

VÝKRES

SCHEMATICKÝ PŮDORYS A ŘEZ

Výkres č.1.6.1


ULOŽENÍ SVĚTLÍKU, OCELOVÁ KONSTRUKCE, provedení dle ČSN 732601, ČSN 732611

MATERIÁL: PŮBĚŽNÁ OBRUBA BETON, FeZn PLECH. ATD...

POVRCHOVÁ ÚPRAVA: PRÁŠKOVÝ LAK RAL, ELOX, NATUR

SPOJOVACÍ MATERIÁL: pevnost 8.8 pozink

SPOJOVACÍ MATERIÁL: chemická kotva

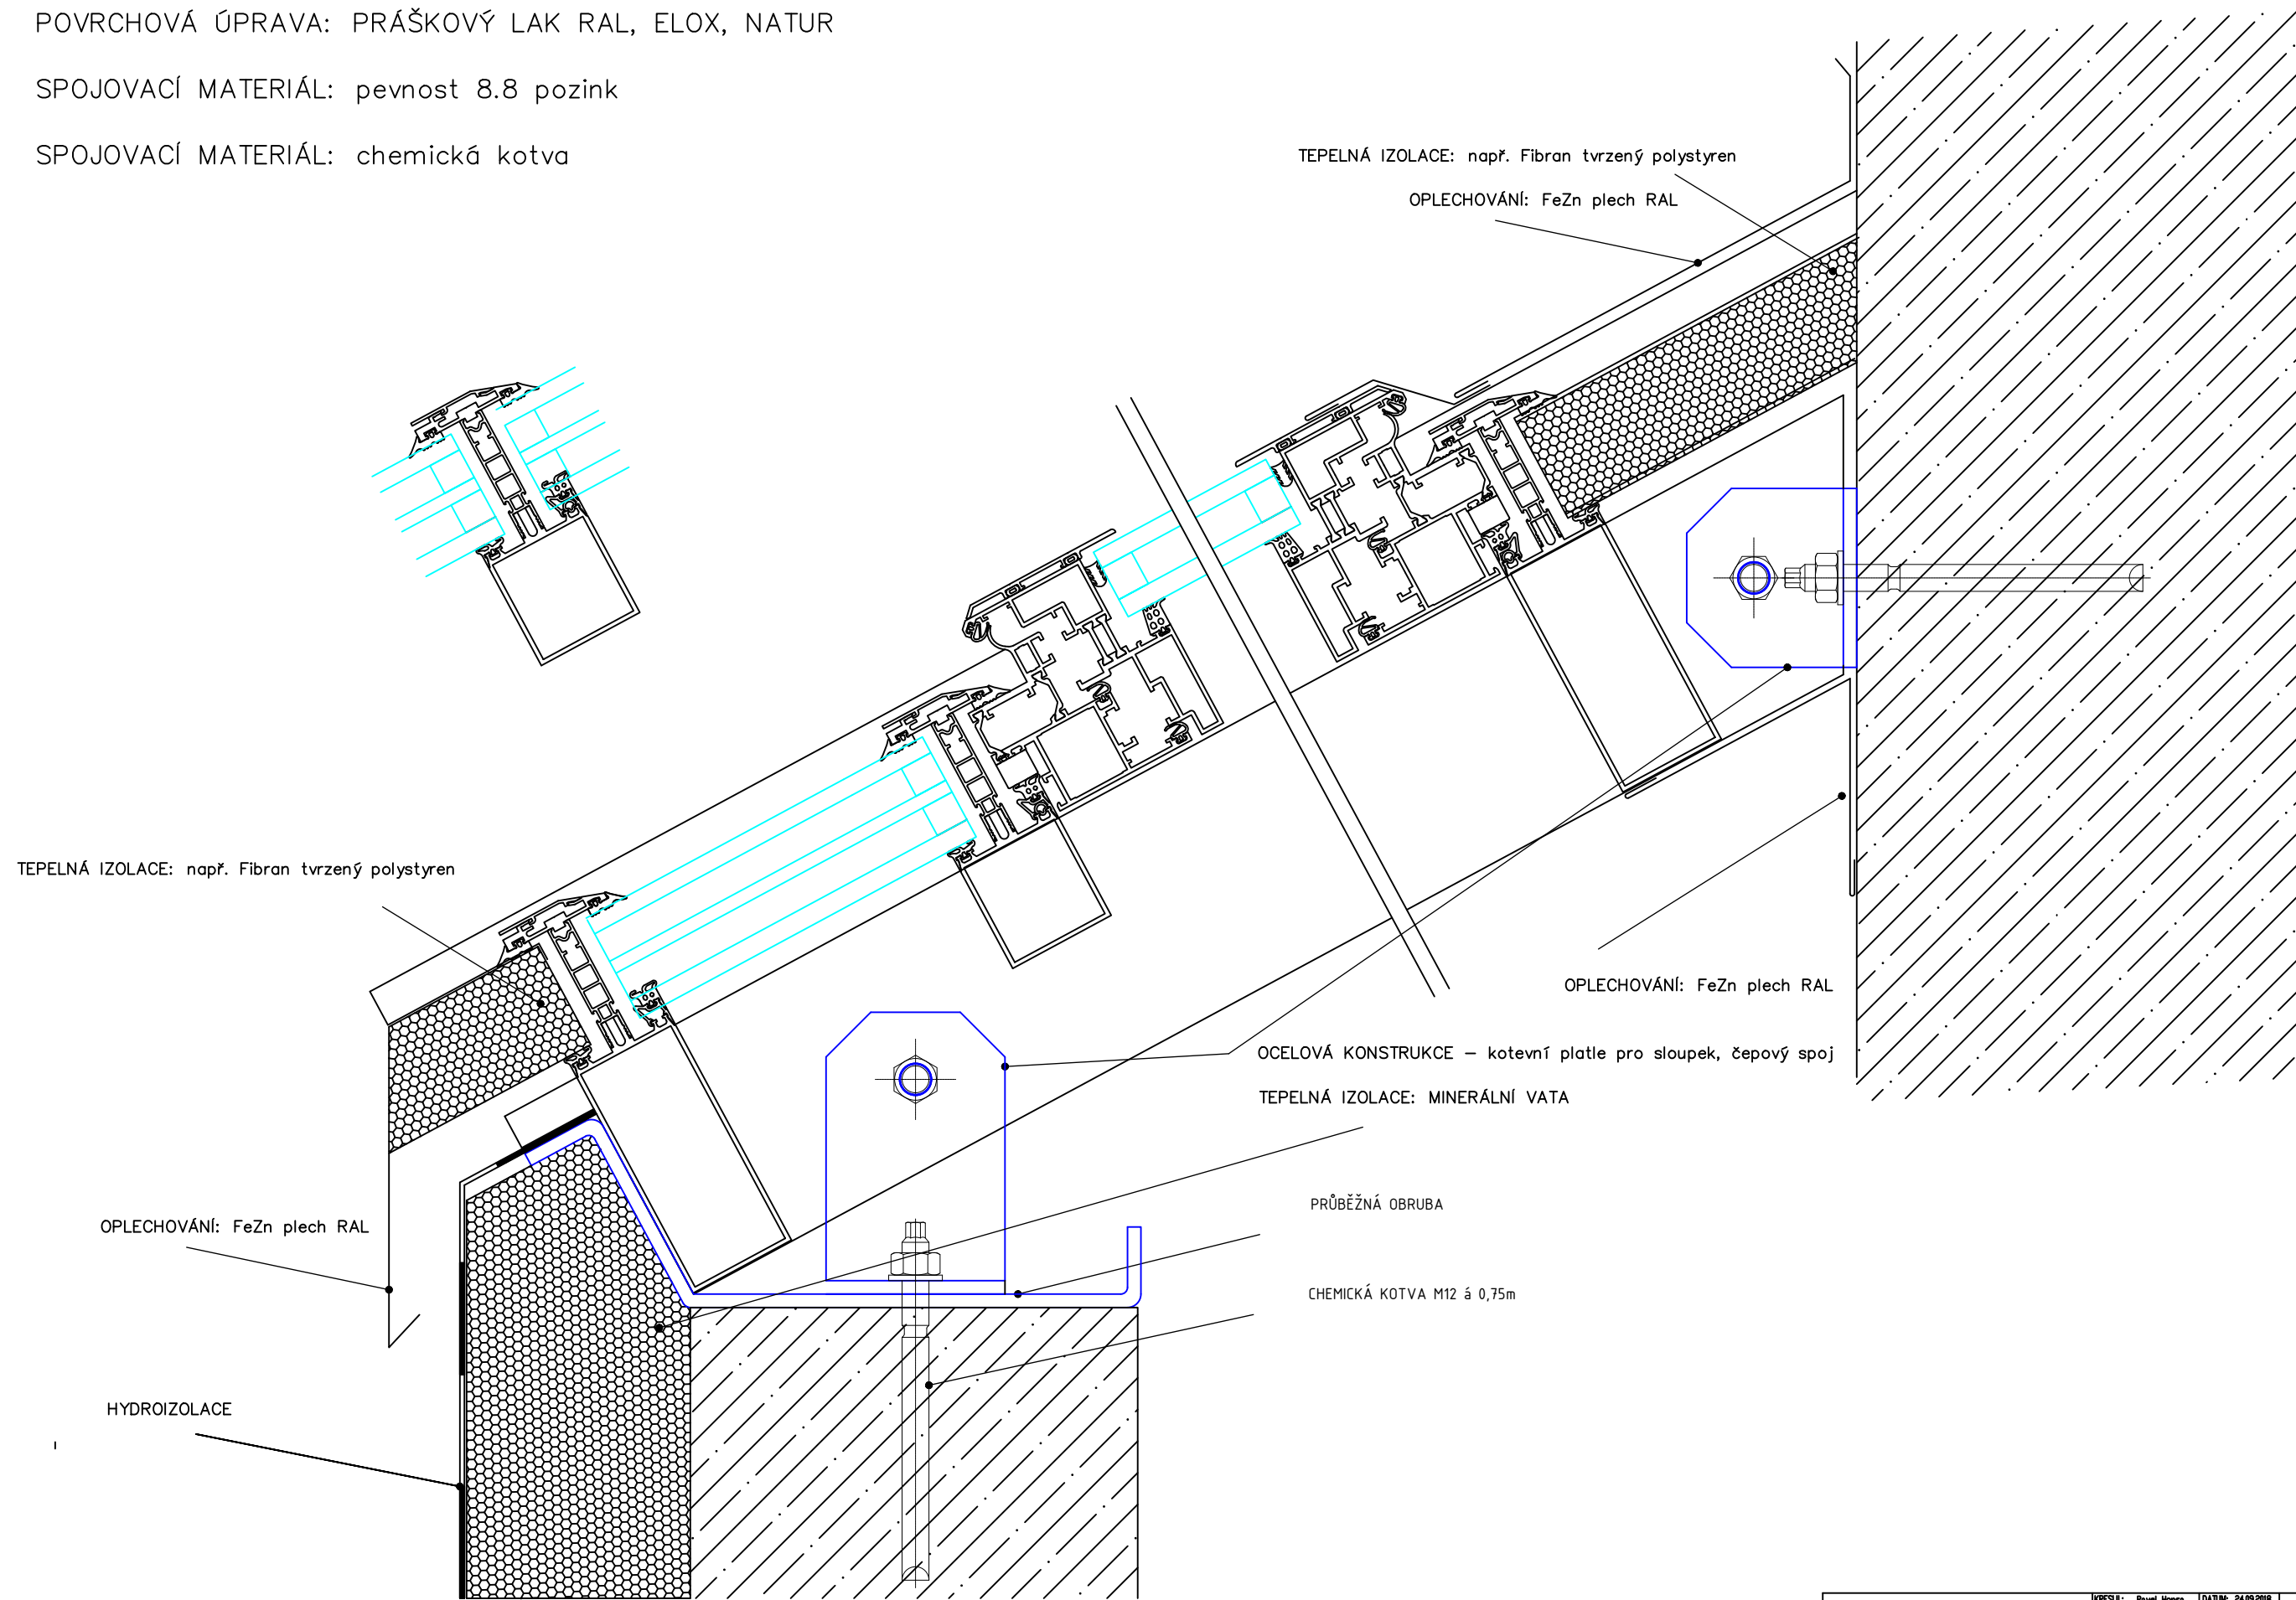


ULOŽENÍ SVĚTLÍKU, OCELOVÁ KONSTRUKCE, provedení dle ČSN 732601, ČSN 732611

MATERIÁL: PŮBĚŽNÁ OBRUBA BETON, FeZn PLECH. ATD...

POVRCHOVÁ ÚPRAVA: PRÁŠKOVÝ LAK RAL, ELOX, NATUR

SPOJOVACÍ MATERIÁL: pevnost 8.8 pozink

SPOJOVACÍ MATERIÁL: chemická kotva

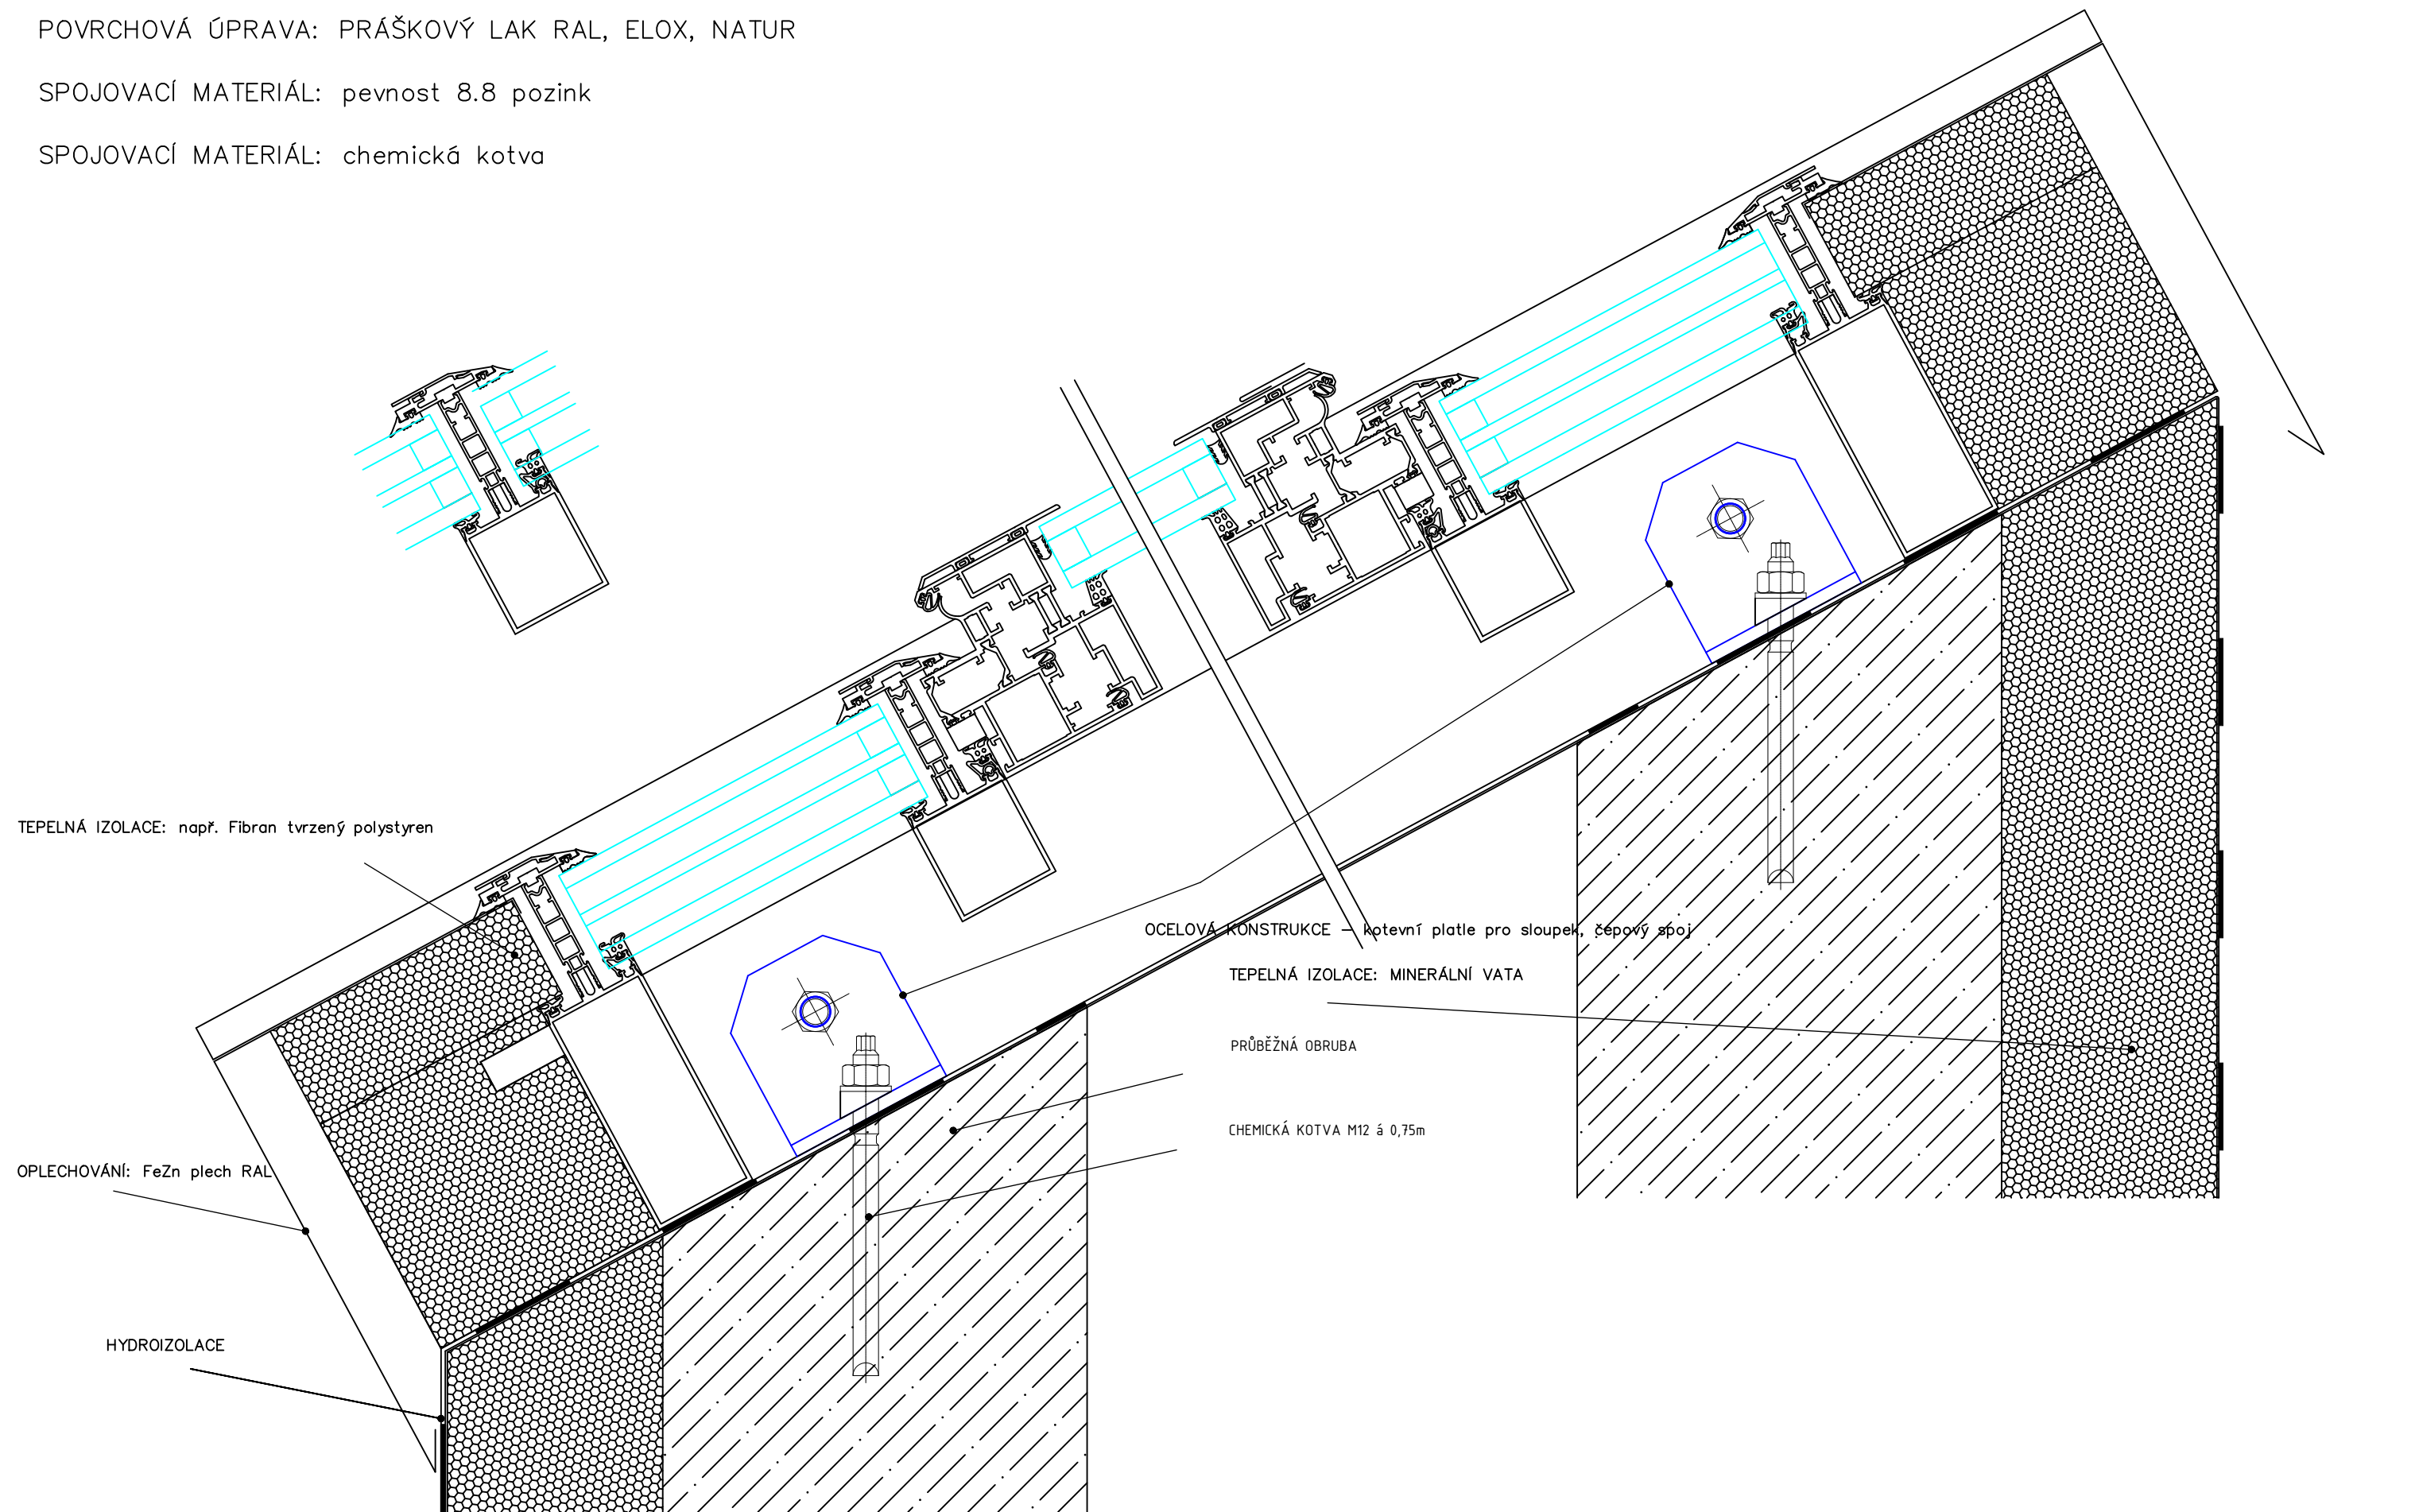

ULOŽENÍ SVĚTLÍKU, OCELOVÁ KONSTRUKCE, provedení dle ČSN 732601, ČSN 732611


MATERIÁL: PŮBĚŽNÁ OBRUBA BETON

POVRCHOVÁ ÚPRAVA: PRÁŠKOVÝ LAK RAL 9006


SPOJOVACÍ MATERIÁL: pevnost 8.8 pozink

SPOJOVACÍ MATERIÁL: chemická kotva


řez A

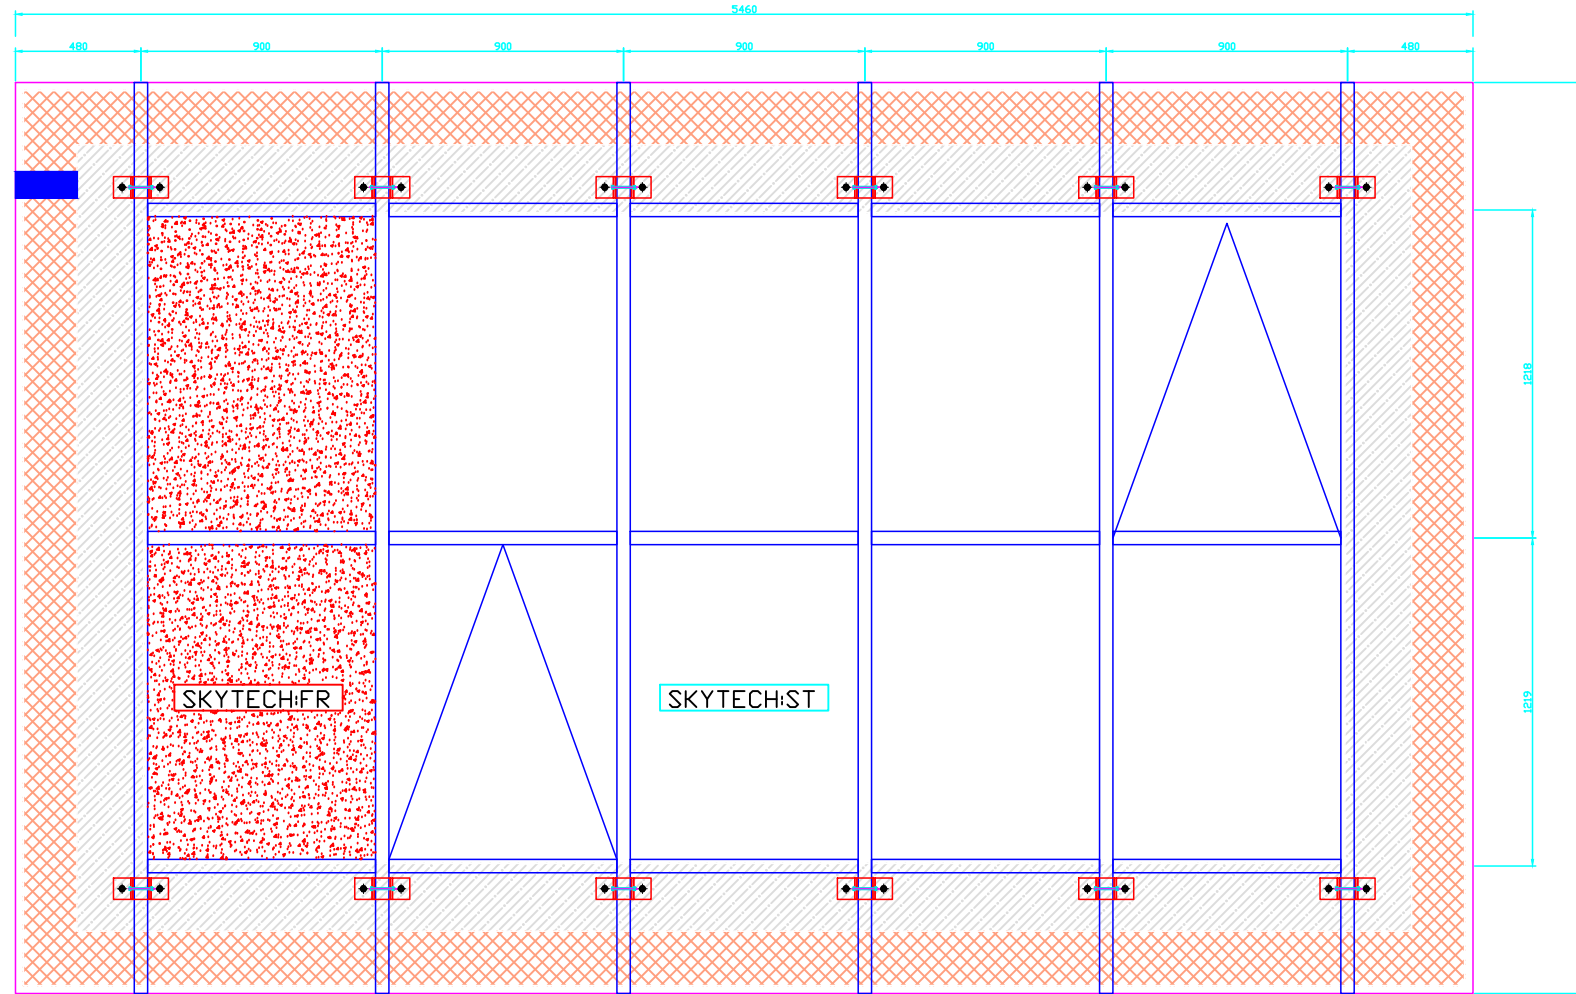

řez A - A'

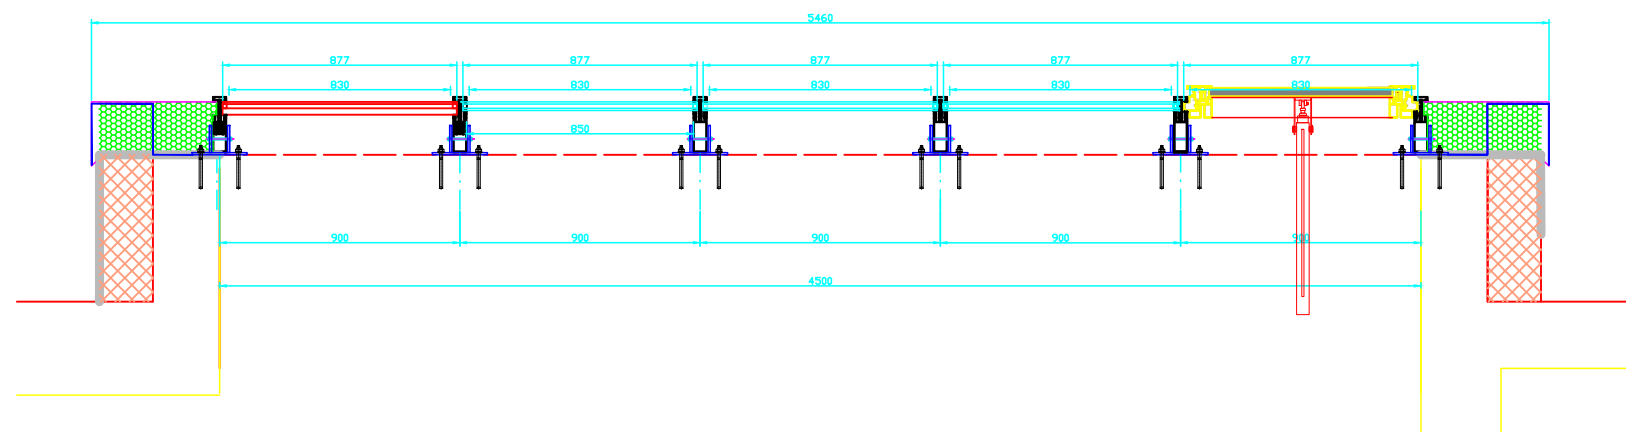

řez B - B'

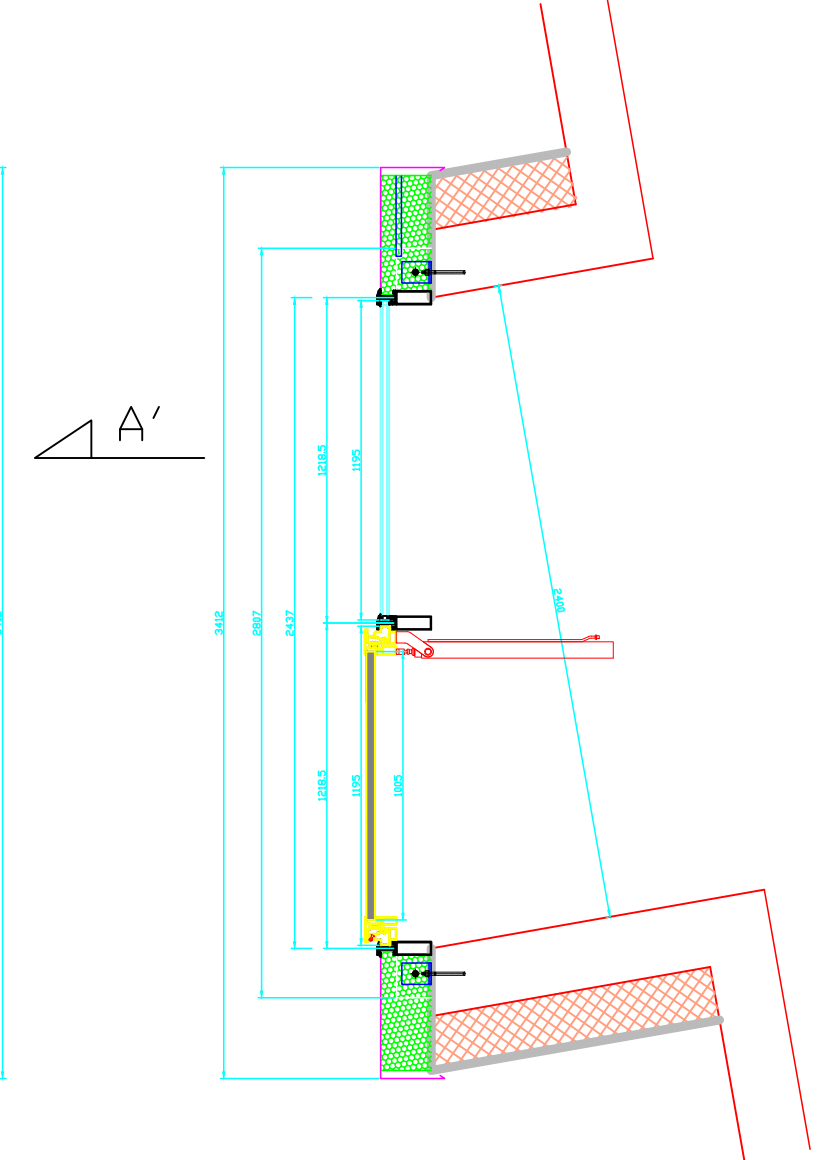

řez B