

ULOŽENÍ SVĚTLÍKU, OCELOVÁ KONSTRUKCE, provedení dle ČSN 732601, ČSN 732611


MATERIÁL: PŮBĚŽNÁ OBRUBA BETON

POVRCHOVÁ ÚPRAVA: PRÁŠKOVÝ LAK RAL 9006

SPOJOVACÍ MATERIÁL: pevnost 8.8 pozink

SPOJOVACÍ MATERIÁL: chemická kotva


řez A

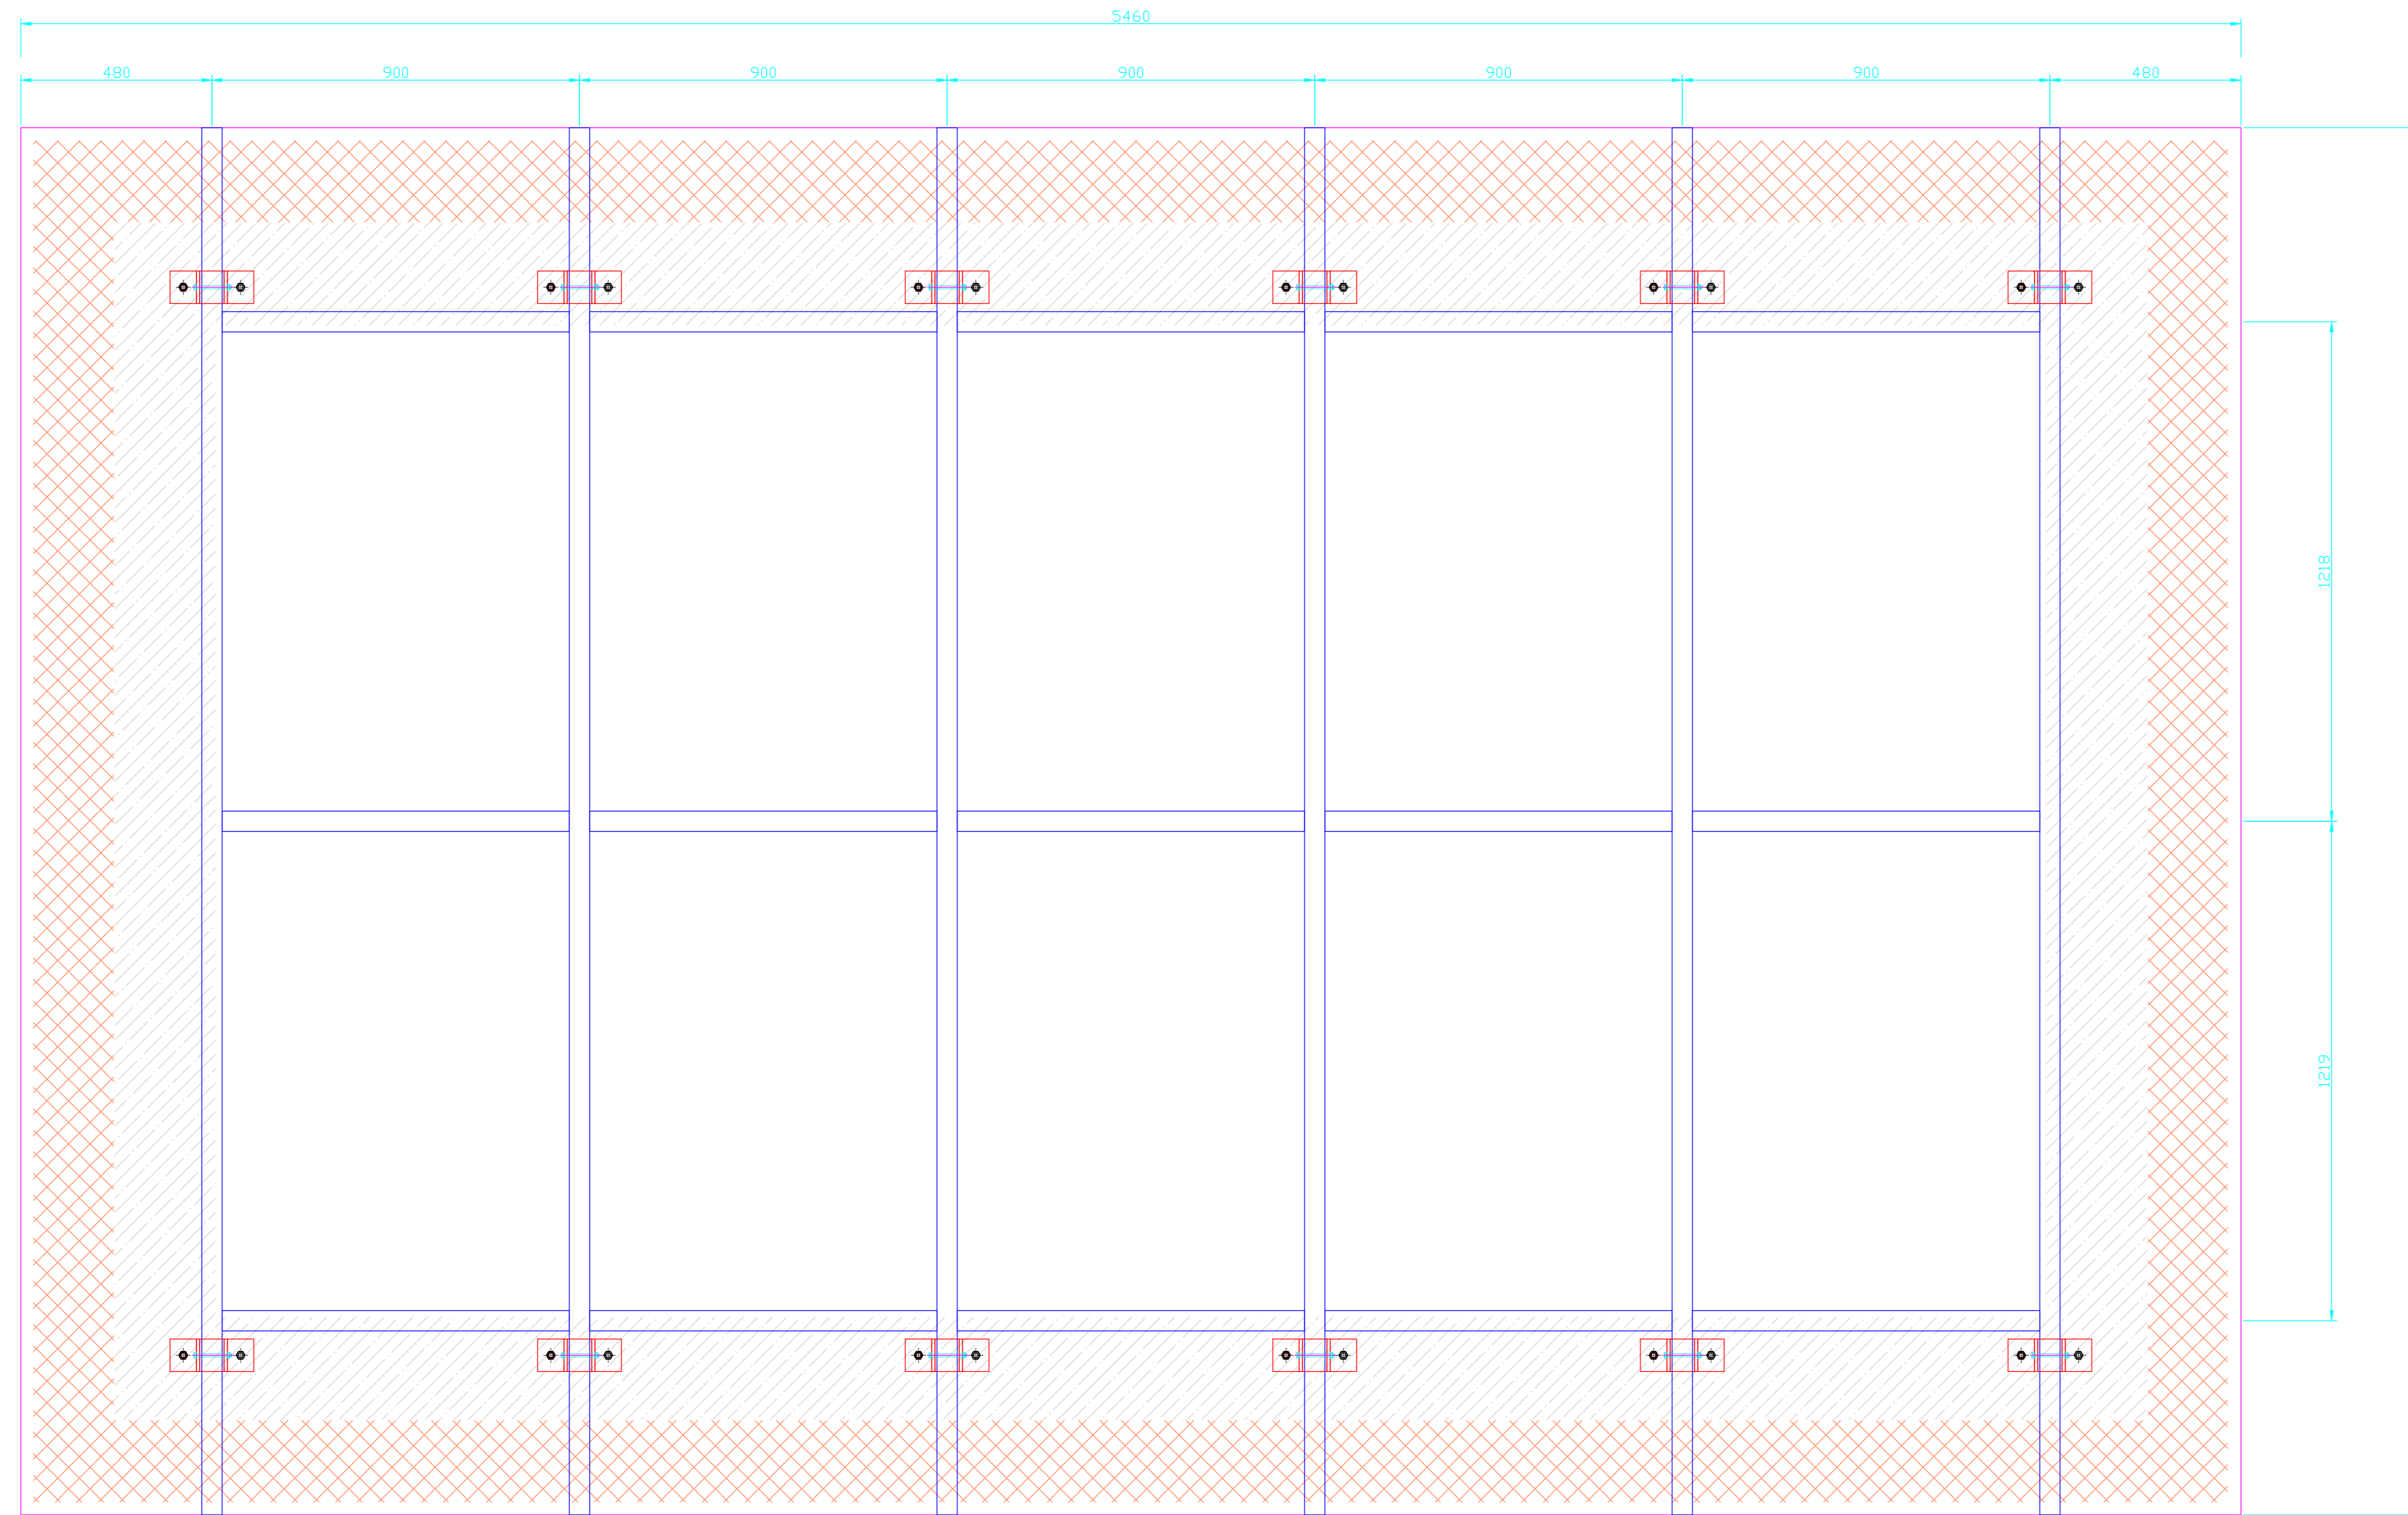

B'
B

řez B - B'

A'
A

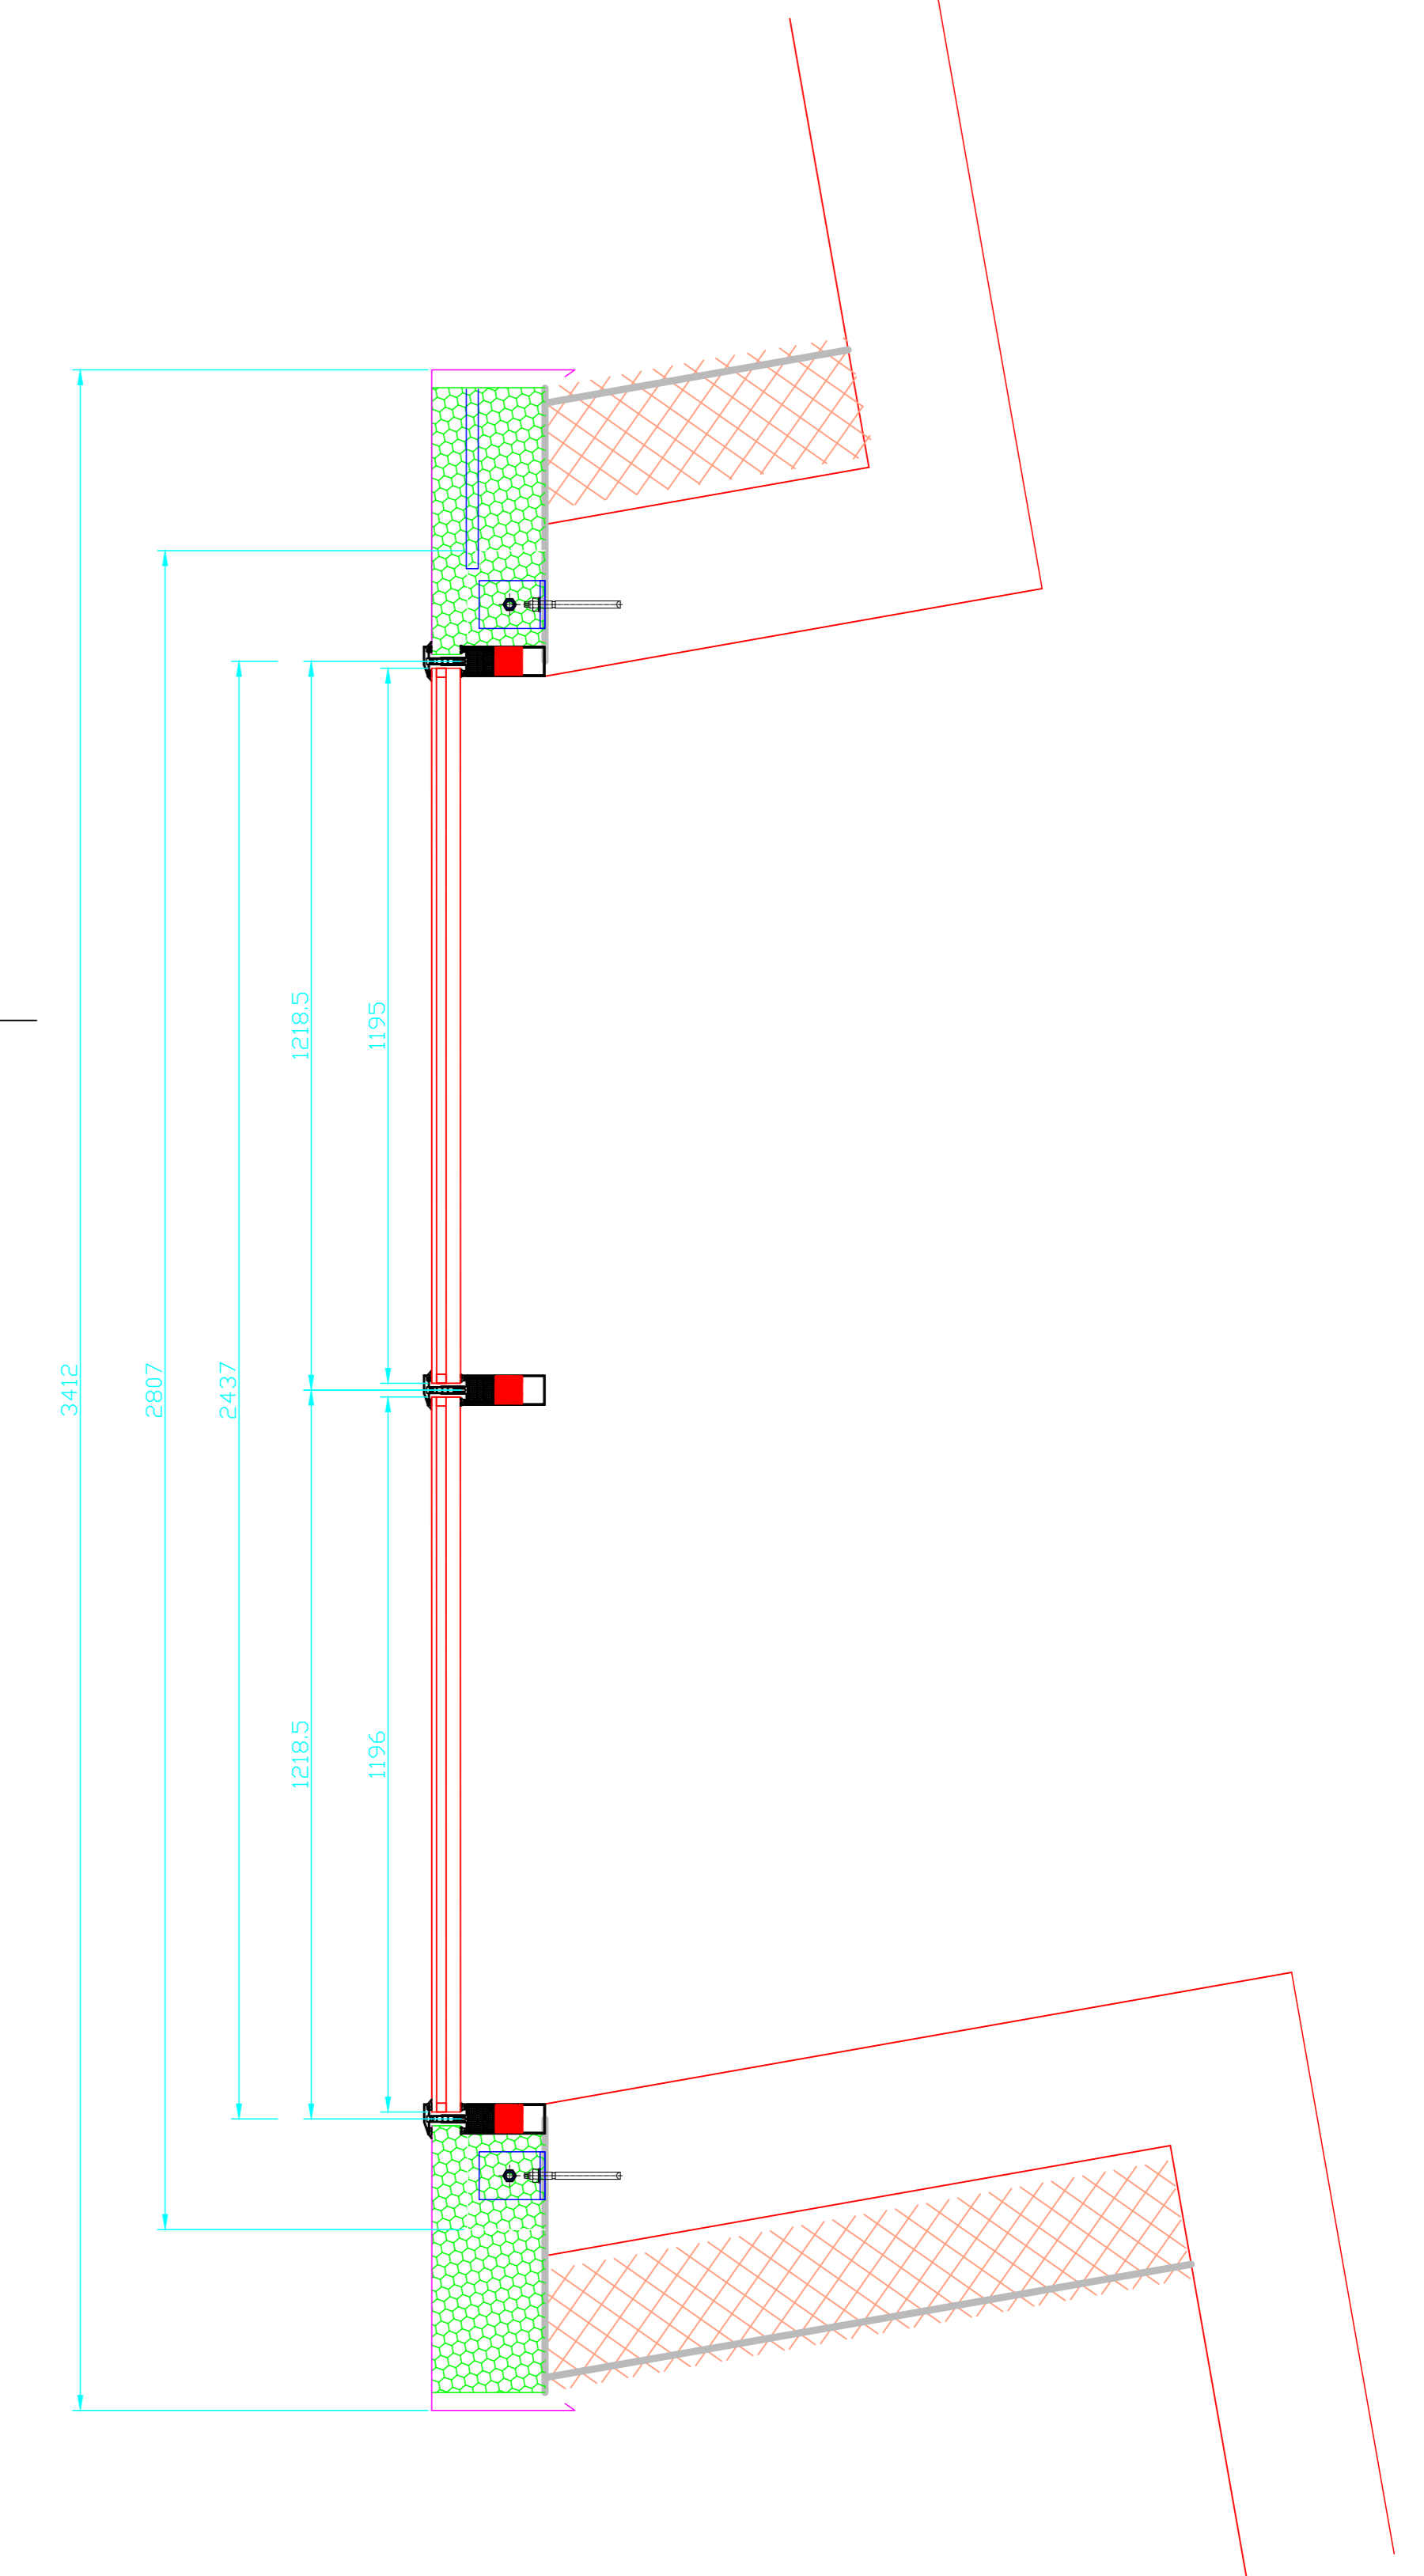

řez A - A'

B
B'

